ERSATZNEUBAU DER FUSSGÄNGERBRÜCKE IN HAUSEN
Die Baugrundanalyse und die darauf abgestimmte Mikropfahlgründung:

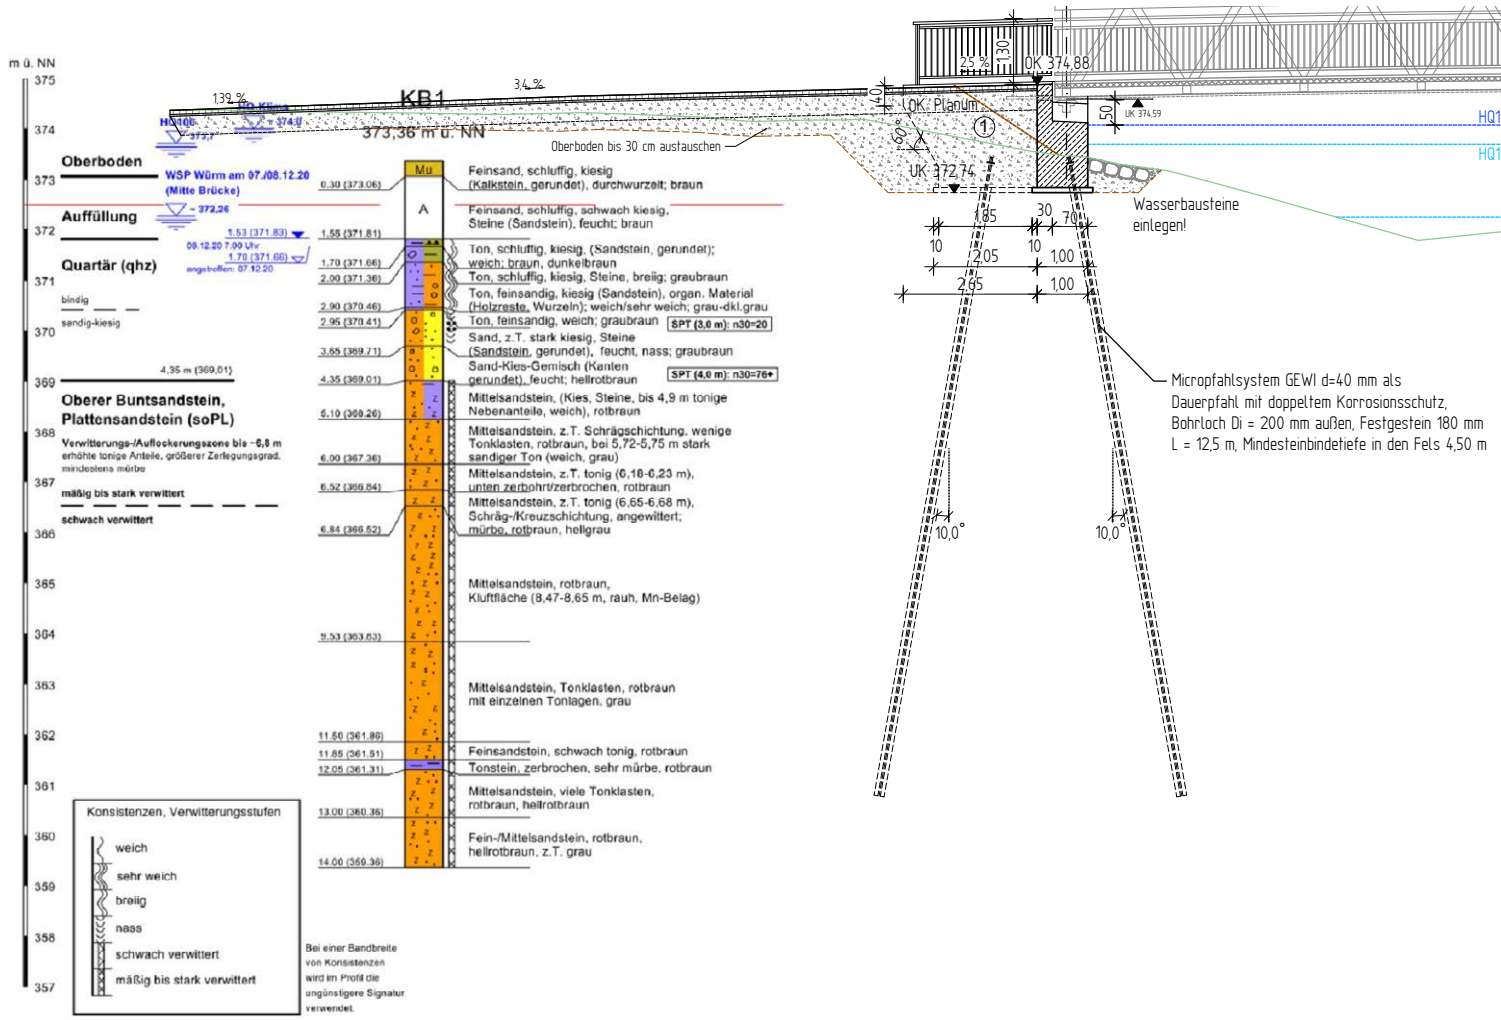
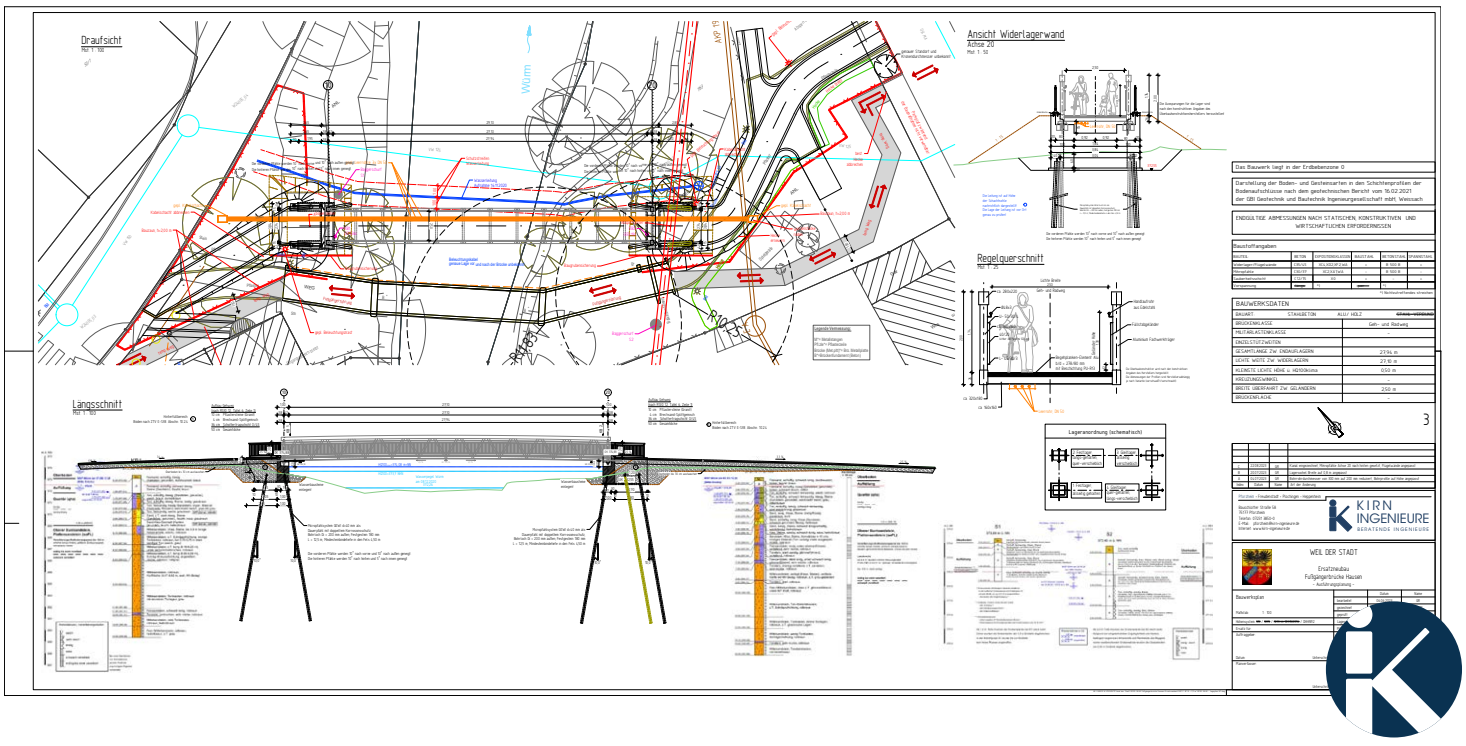
Draufsicht und Längsschnitt des Bauwerks